


Plan de charpente 1

Bâtiment principal

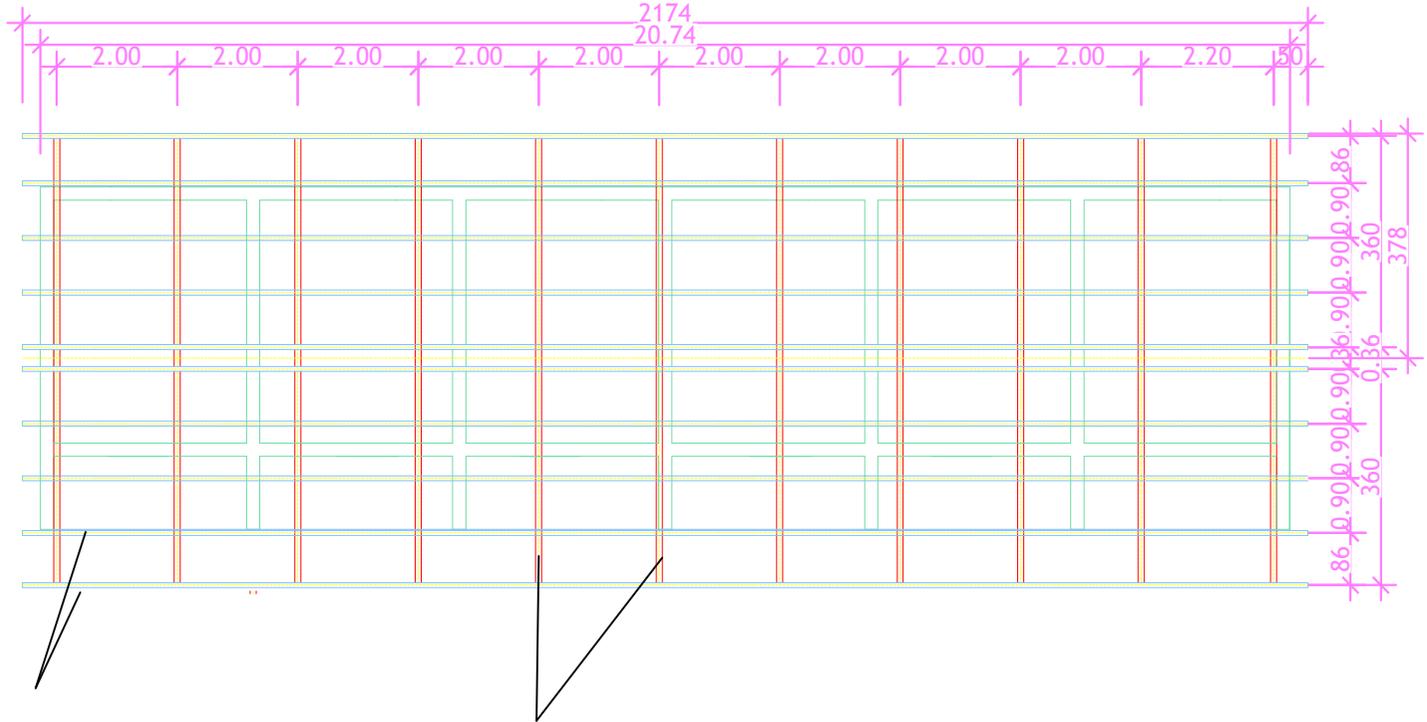


10 Pannes en
lambourdes de

11 Fermes en bois
traités

Parc National des Zah Soo

**Projet de construction des
bâtiments Bloc technicien**

Plan de charpente cuisine

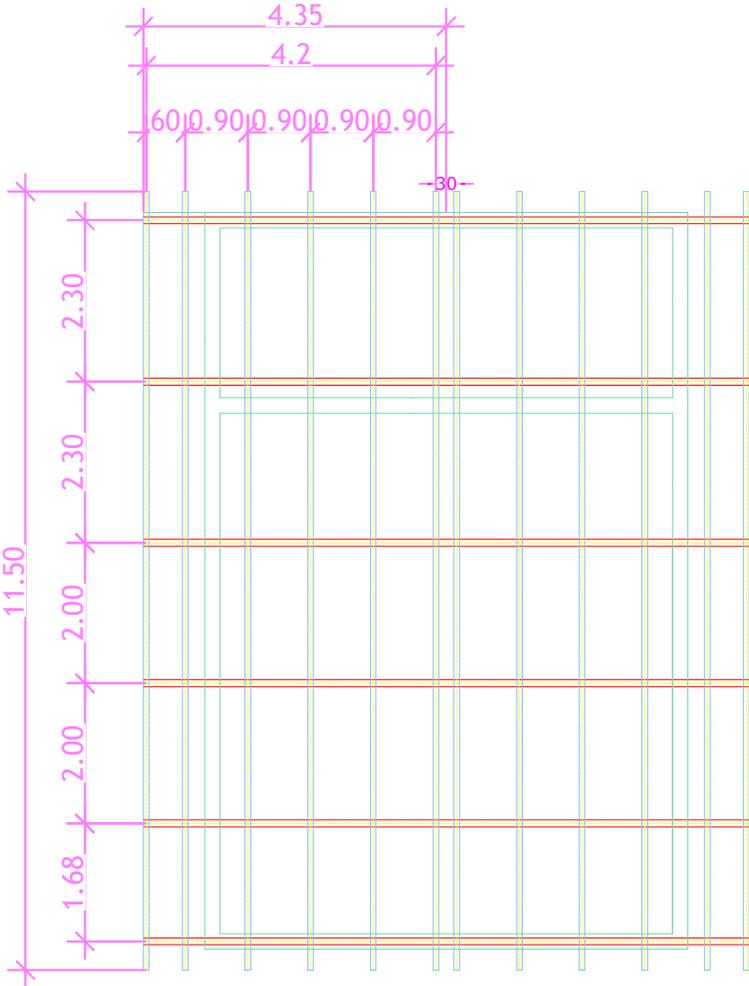


Parc National des Zah Soo


Projet de construction des bâtiments Bloc technicien

BATIMENT PRINCIPAL

Coupe A-A

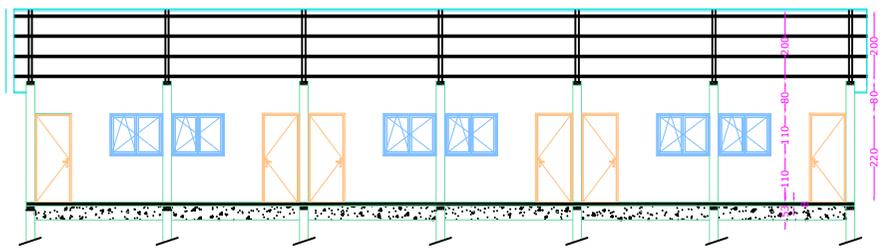

Coupe B-B

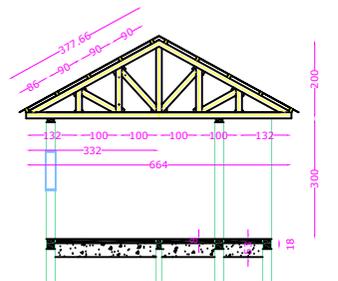


Parc National des Zah Soo

Echelle: 1/100


**Projet de construction des
bâtiments Bloc technicien**

CUISINE

Coupe B-B

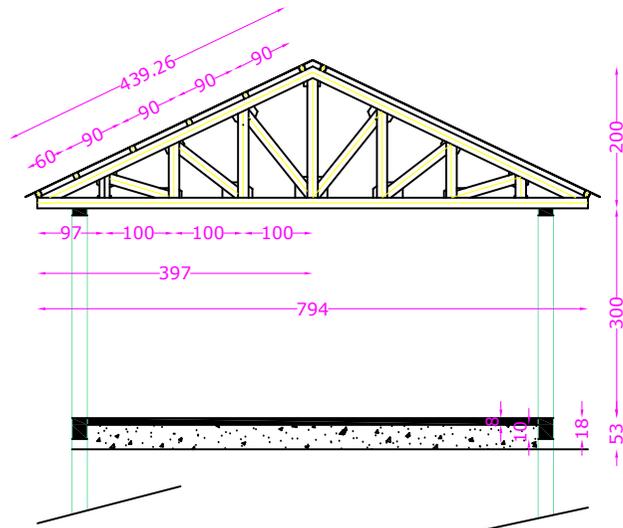

Coupe A-A

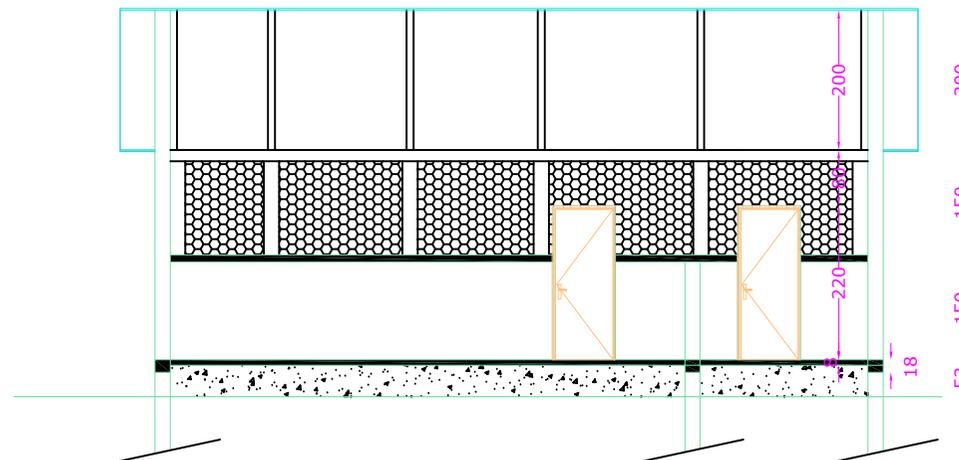


Parc National des Zah Soo

Echelle: 1/100


**Projet de construction des
bâtiments Bloc technicien**

Toilettes

Coupe B-B

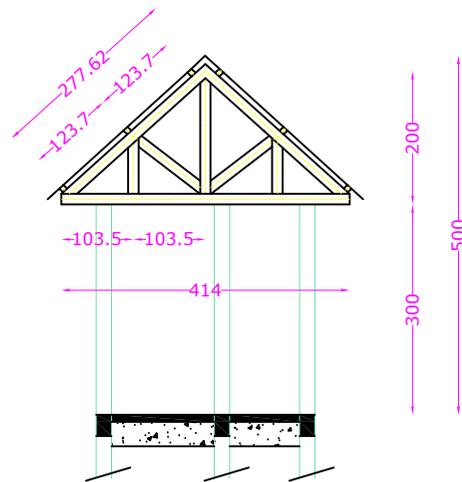

Coupe A-A

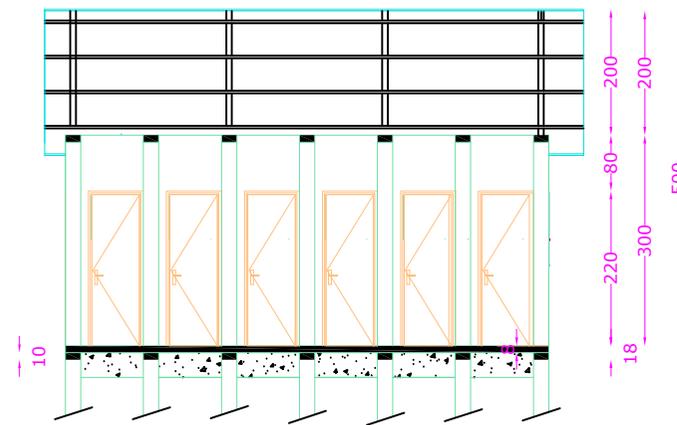


Parc National des Zah Soo


Projet de construction des
bâtiments Bloc technicien

Bâtiment Cuisine


Façade Sud

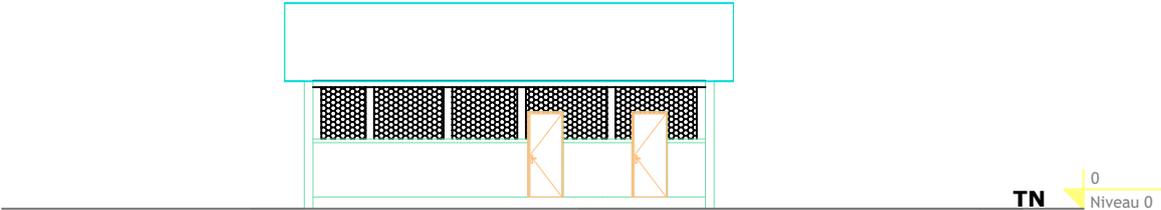

Façade Ouest

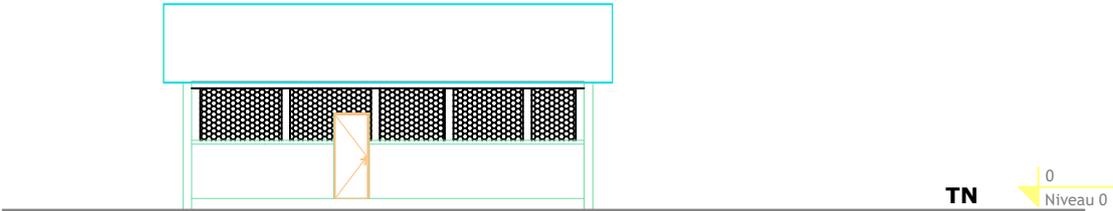

Façade Nord

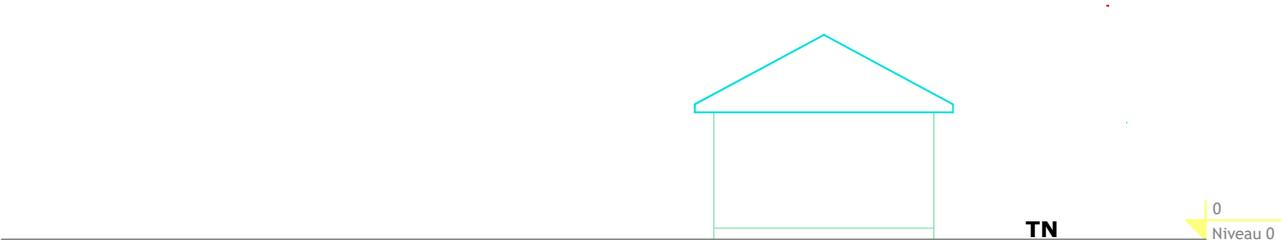


Parc National des Zah Soo



**Projet de construction des
bâtiments Bloc technicien**

TOILETTES

Façade Est

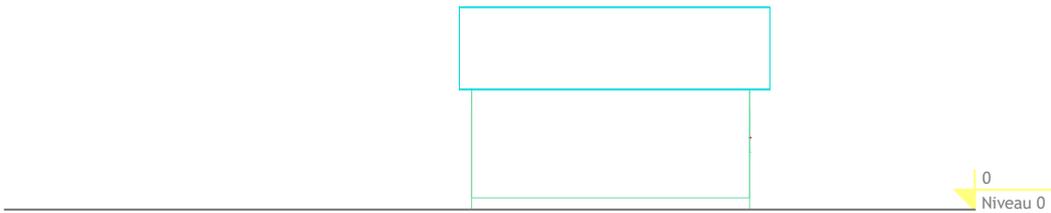

Façade Ouest

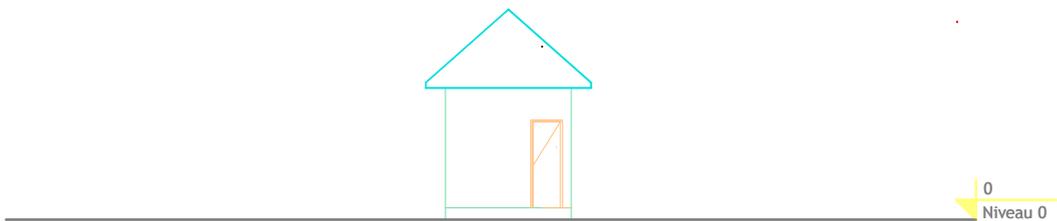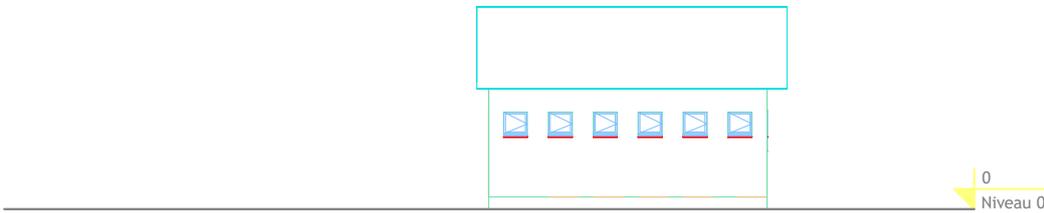


Parc National des Zah Soo


**Projet de construction des
bâtiments Bloc technique**

Bâtiment principal


Façade Est

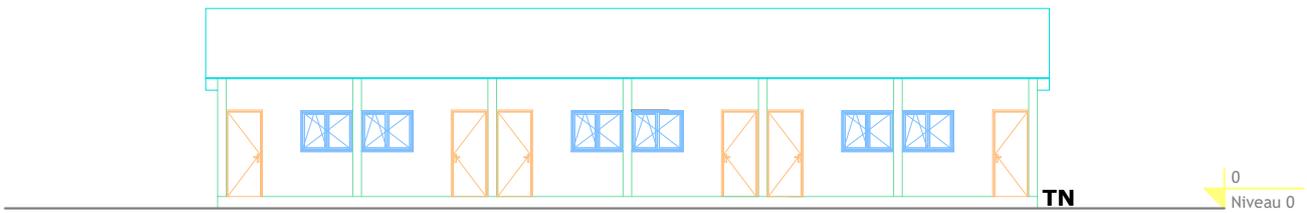

Façade Nord

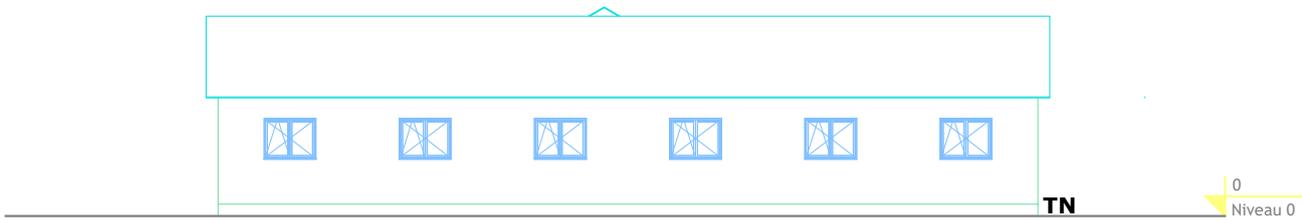


Façade Sud

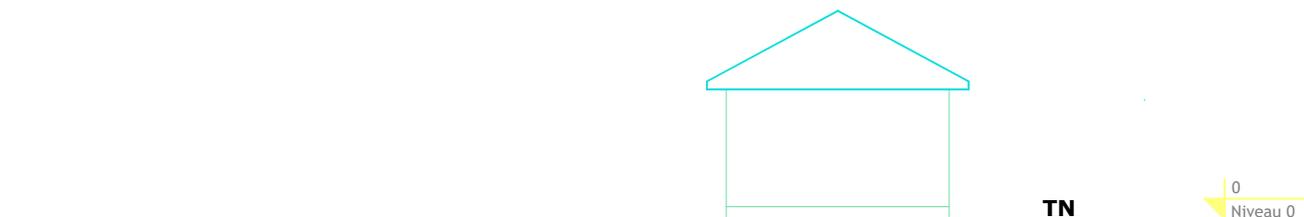


Projet de construction
des bâtiments Bloc
technicien

Plan de fondation 1
Bâtiment principal

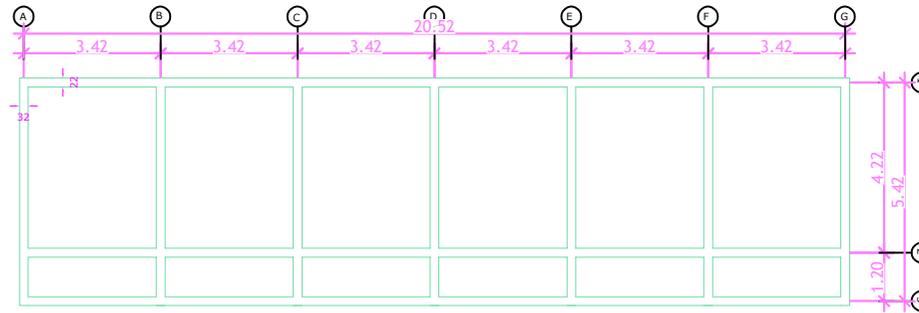


Plan de fondation 2
Cuisine

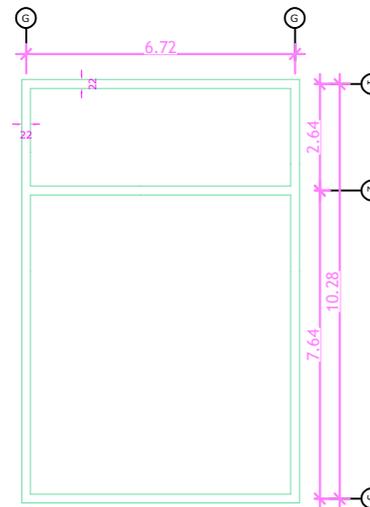

Parc National des Zah Soo

Projet de construction des
bâtiments Bloc technicien


Plan de Toiture

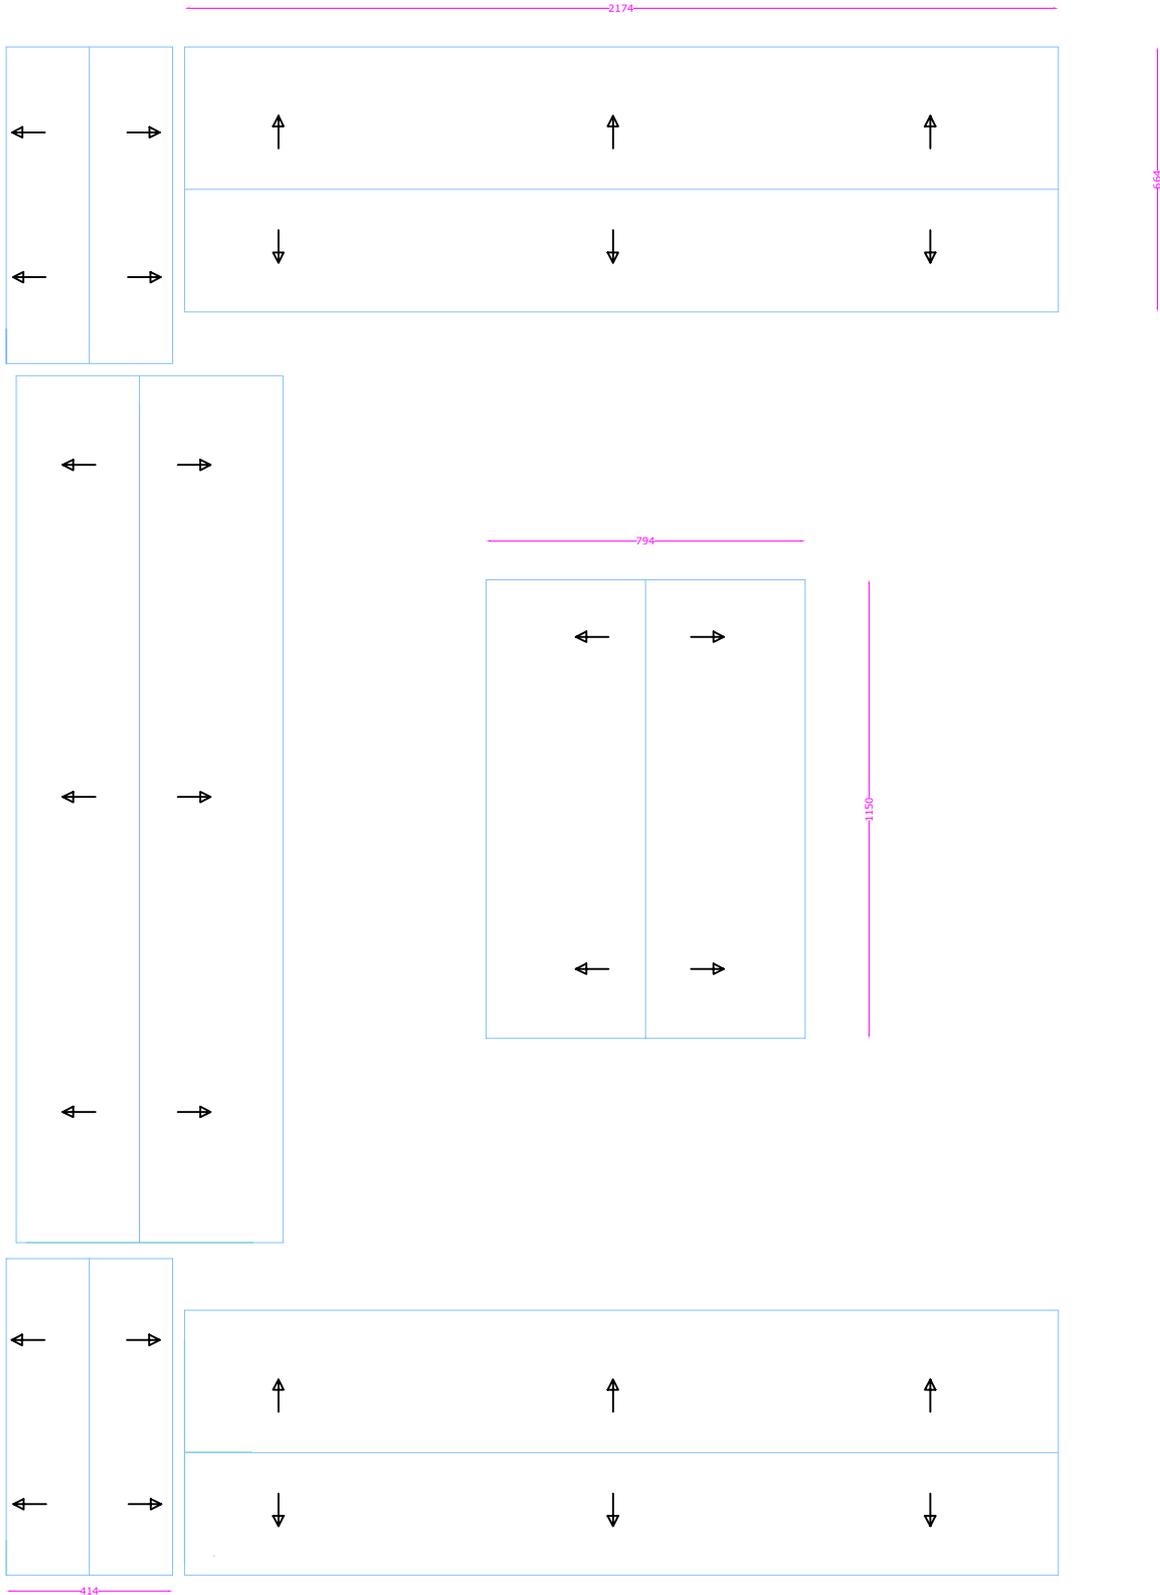


Parc National des Zah Soo

Projet de construction des bâtiments Bloc technicien

Vue en plan Bâtiment principal

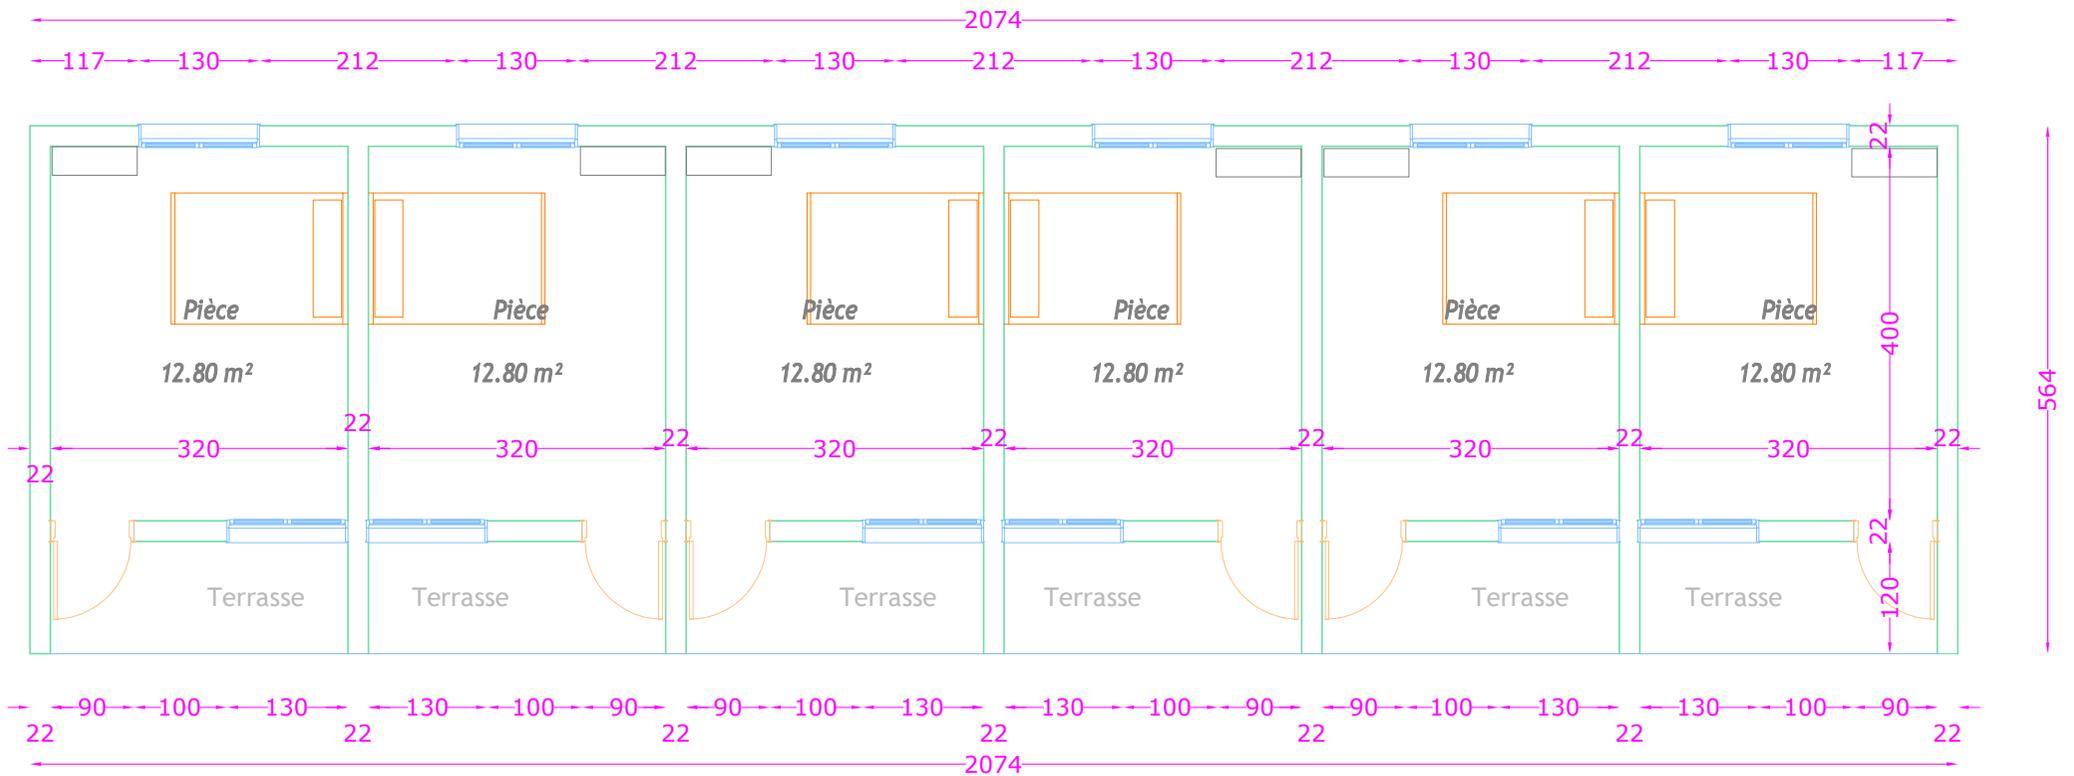

Parc National des Zah Soo
Projet de construction
des bâtiments Bloc technicien

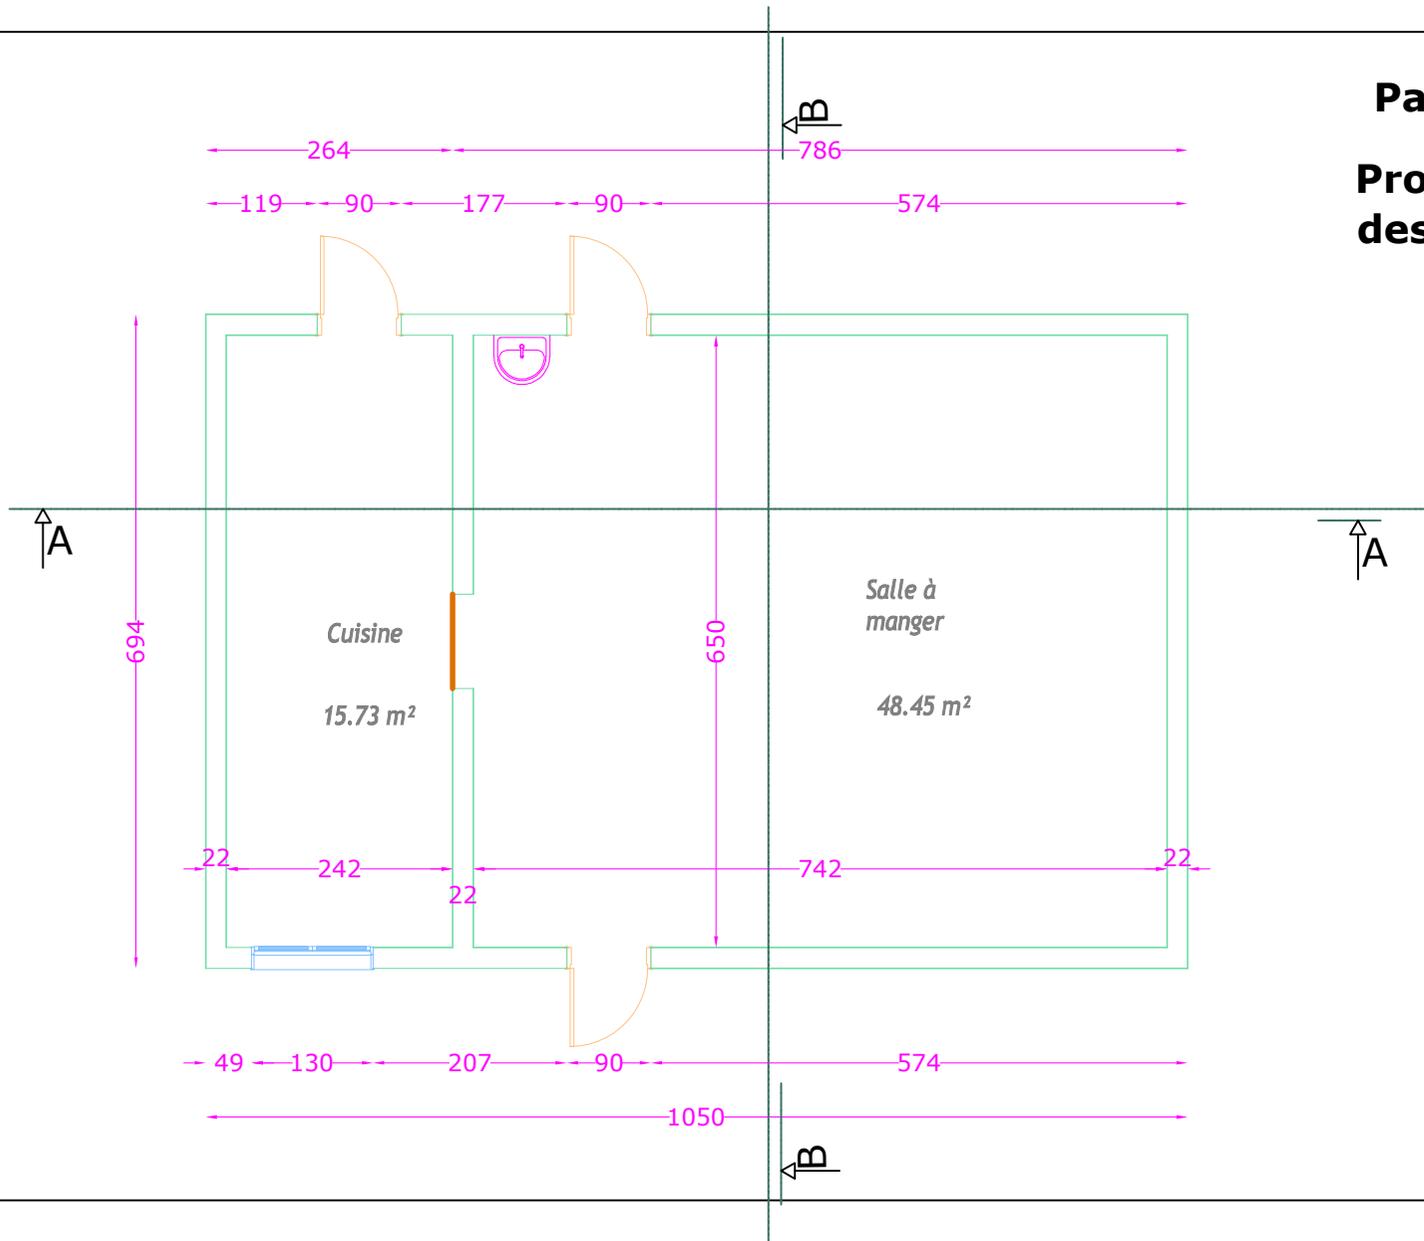

Vue en plan
Cuisine


Parc National des Zah Soo

Projet de construction des bâtiments Bloc technique


Echelle: 1/100



Vue en plan

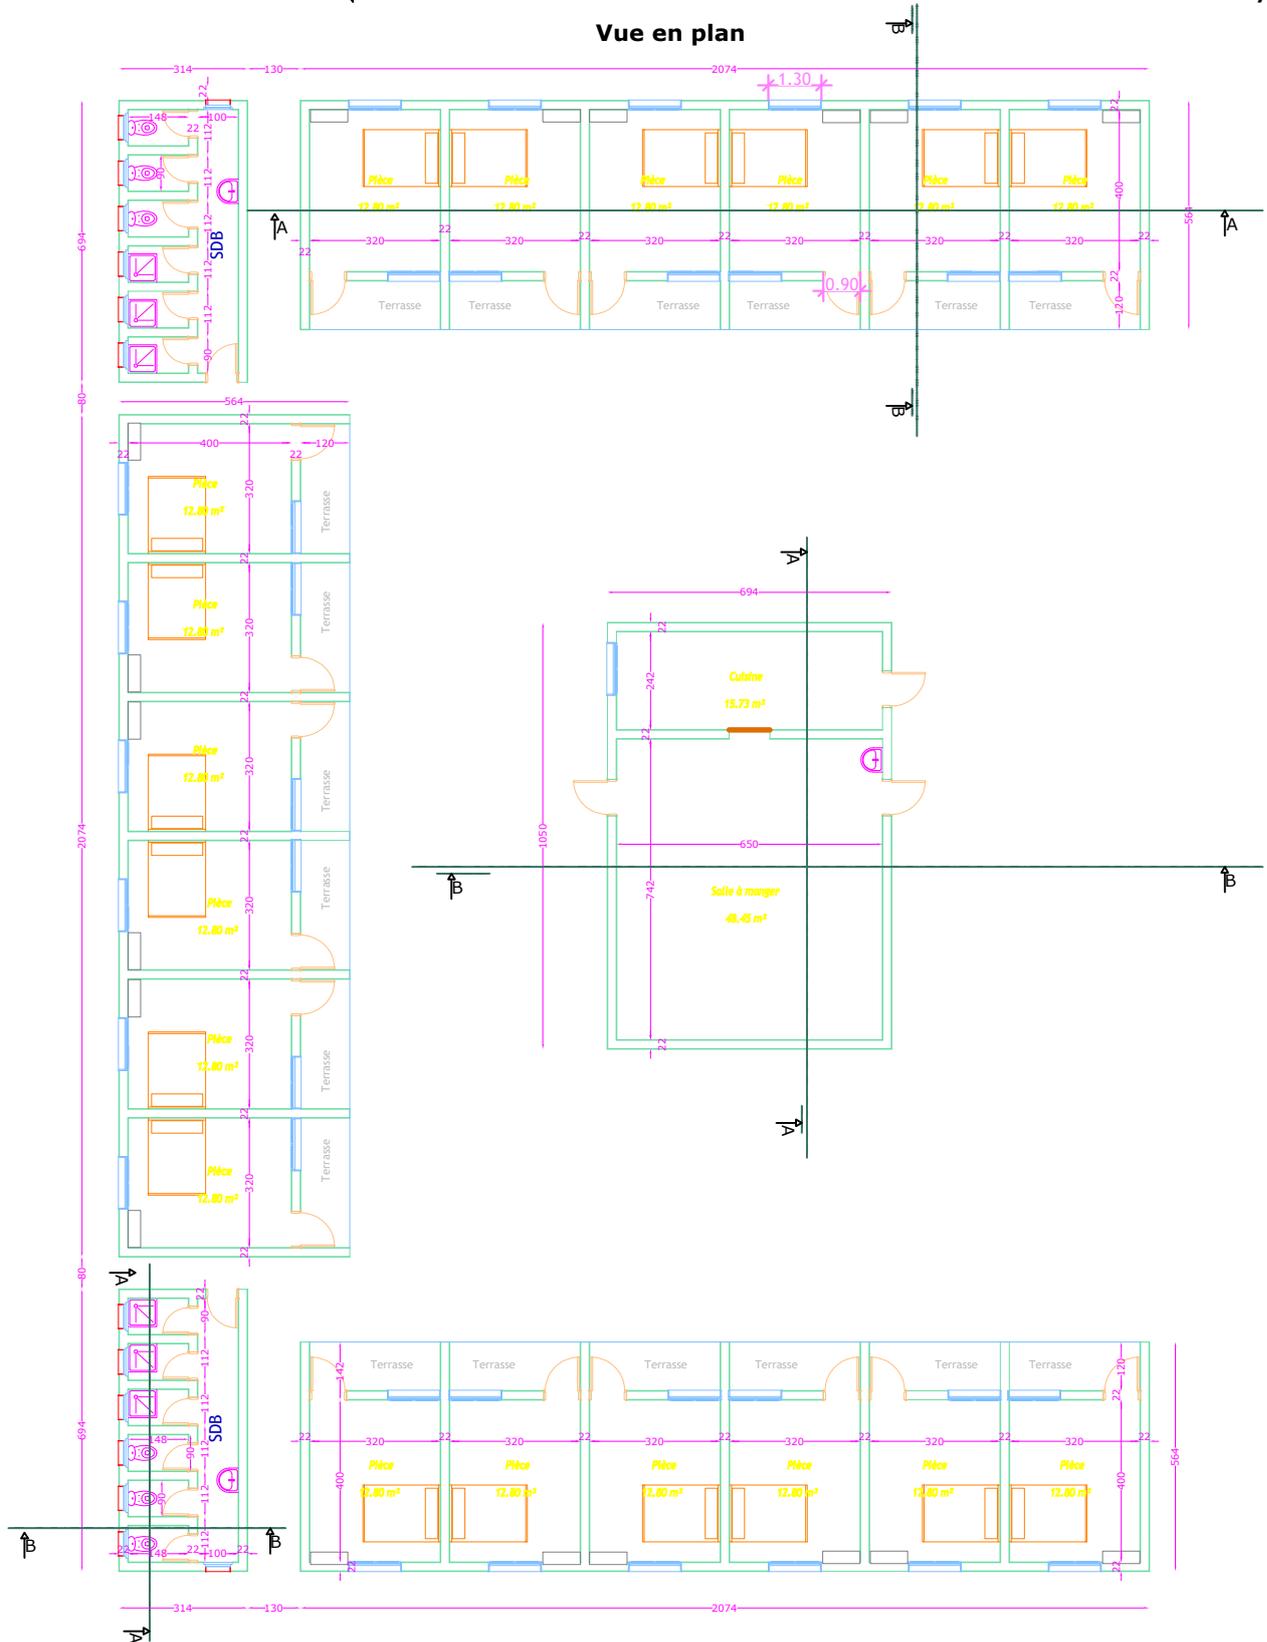

Parc National des Zah Soo
Projet de construction
des bâtiments Bloc technicien

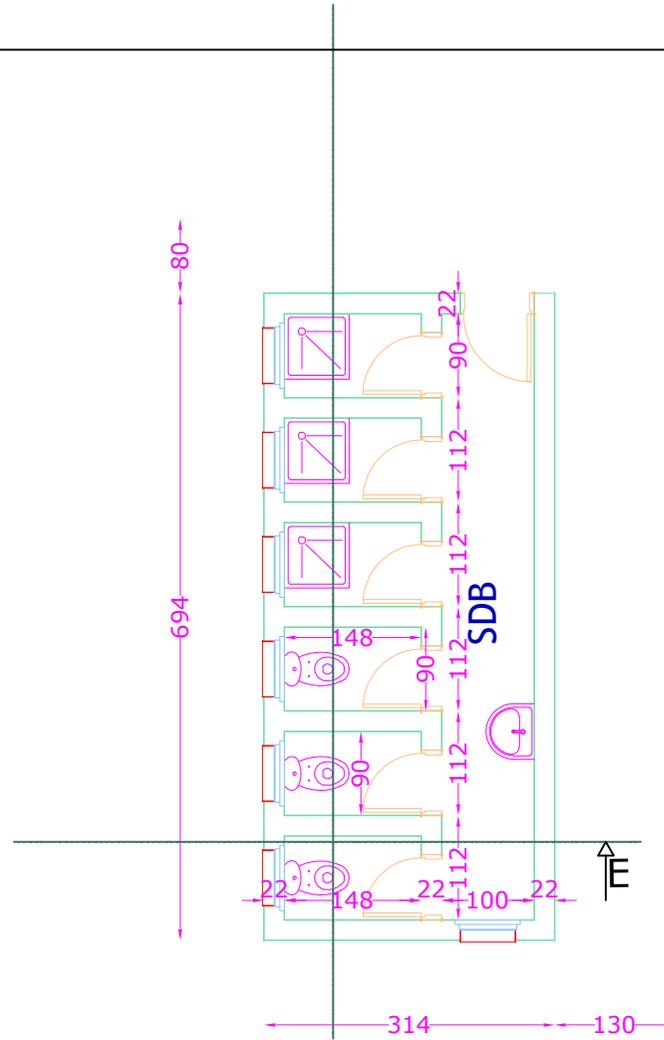

Vue en plan
Toilettes